




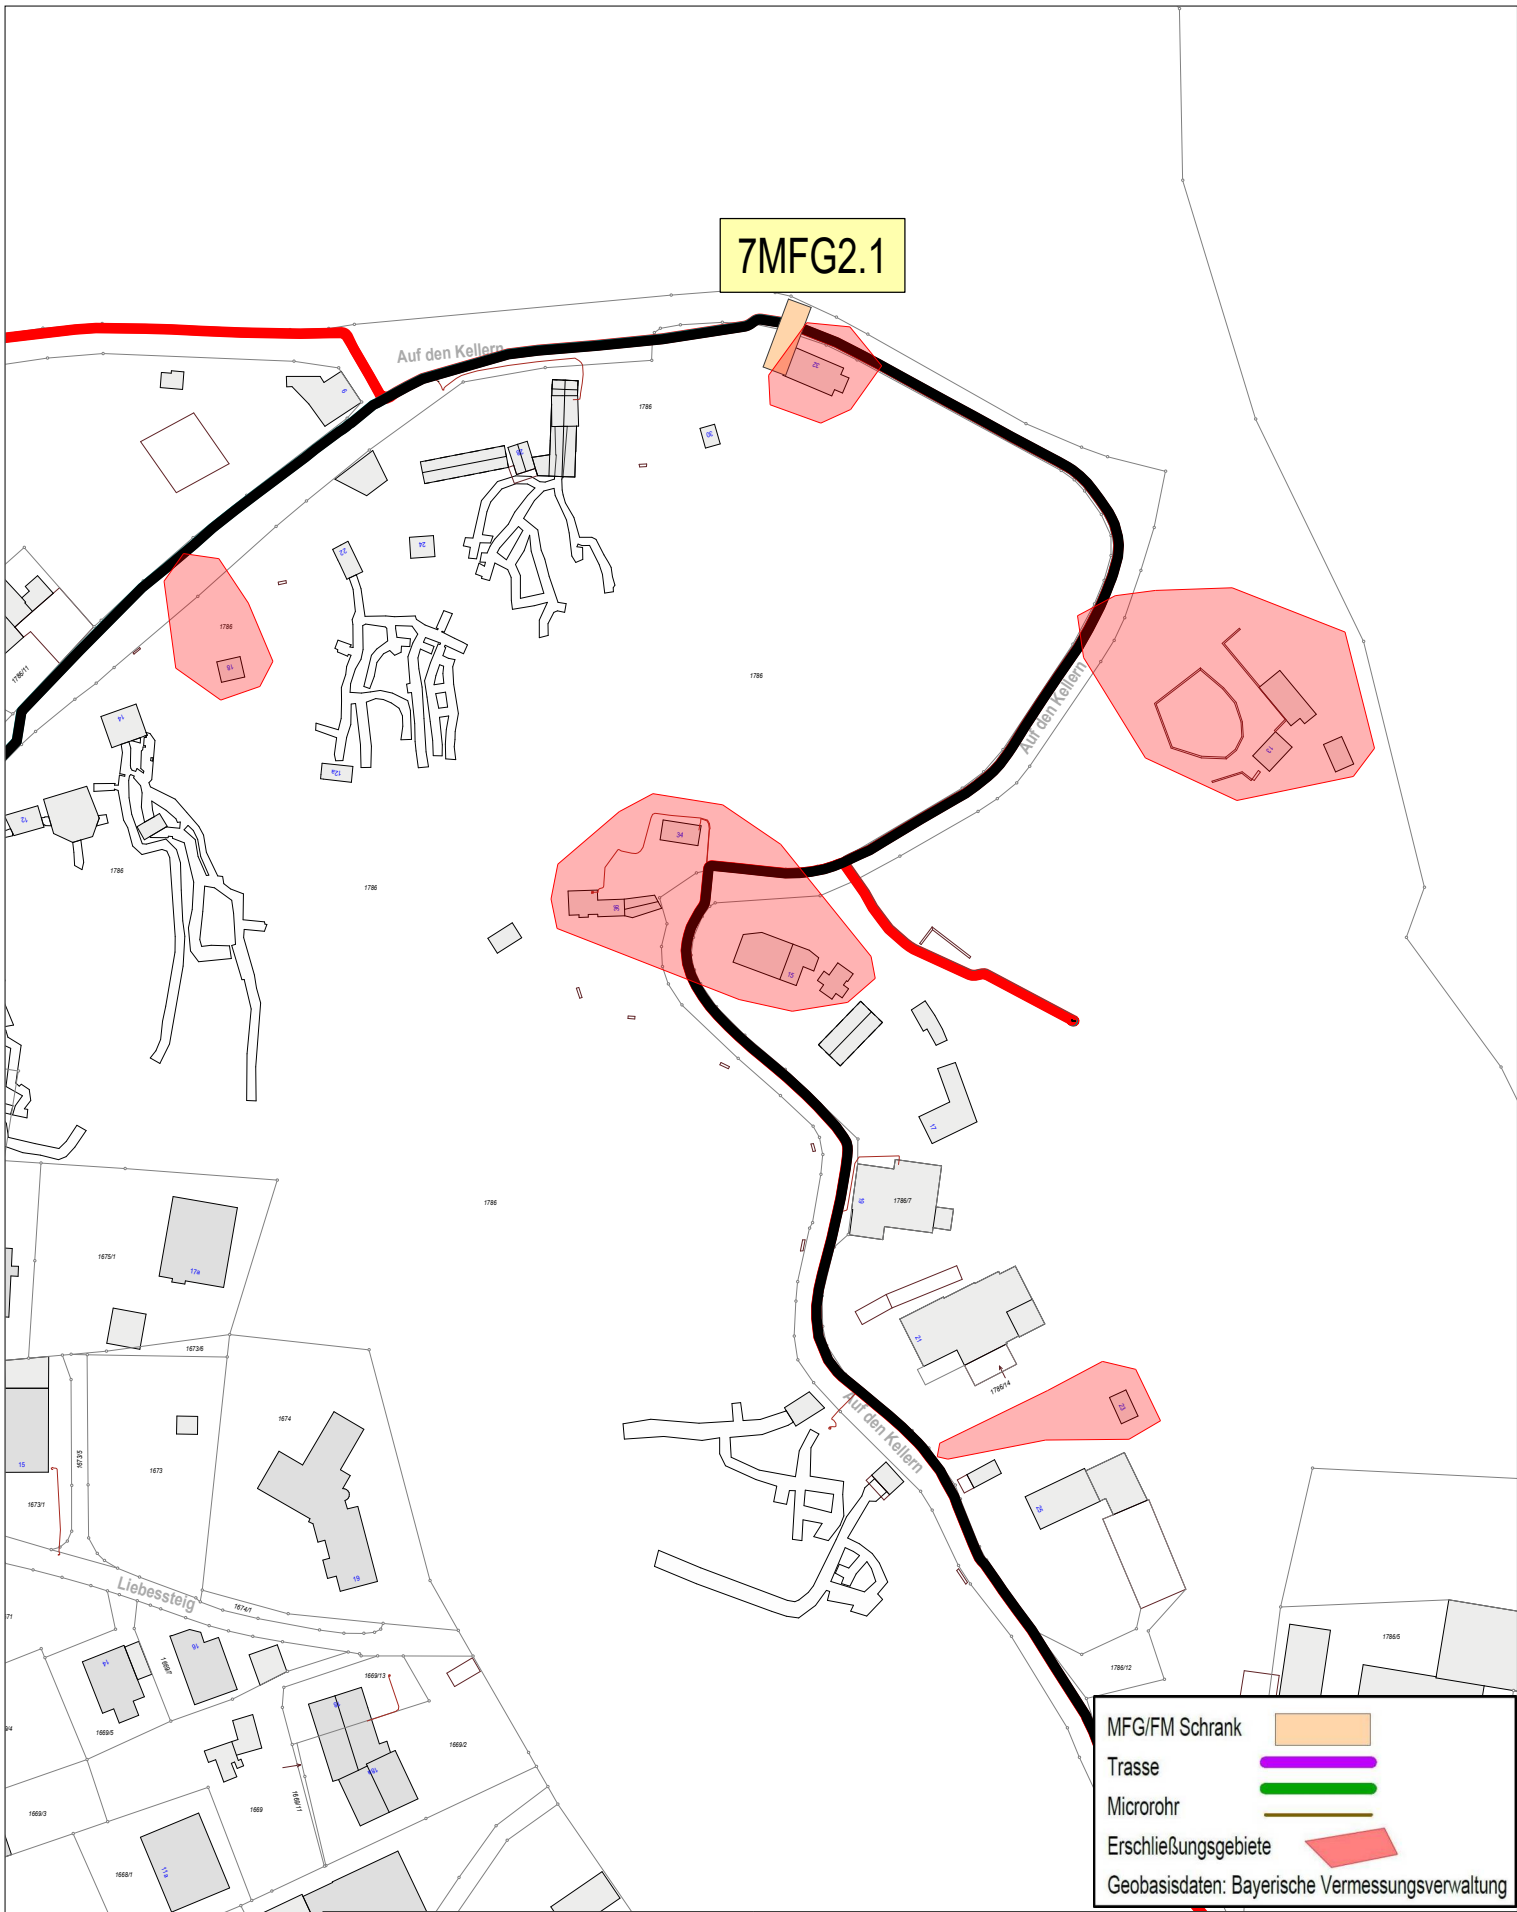

7MFG2.1



MFG/FM Schrank	
Trasse	
Microrohr	
Erschließungsgebiete	
Geobasisdaten: Bayerische Vermessungsverwaltung	

STADTWERKE FORCHHEIM



Stadtwerke Forchheim GmbH
Haidfeldstraße 8
91301 Forchheim

LWL Bestand

Ort: Forchheim
 Straße/Nr.: Auf den Kellern 13, 15, 18, 23, 32, 34, 36

erstellt: 20.09.2024 Bearbeiter: D.Sinydis A4

Achtung! Die genaue Lage der Leitungen muss durch Handschachtung festgestellt werden.

Maßstab: 1 : 1500